



Urząd Gminy Wieliszew
ul. Modlińska 1
05-135 WIELISZEW
Referat Spraw Obronnych i Zarządzania Kryzysowego
tel.: (22) 782 19 12

OZK.5520.1.21

Wieliszew, 15.01.2021 r.

URZĄD GMINY WIELISZEW
ul. Modlińska 1
05-135 Wieliszew

Referat Zarządzania Kryzysowego
i Spraw Obronnych

Tel. (22) 782 -19-12
bezpieczenstwo@wieliszew.pl
www.wieliszew.pl

Pan Arkadiusz Przybyszewski

W odpowiedzi na pismo dotyczące zagospodarowania terenu wraz z czyszczeniem brzegu jeziora z zalegającego mułu przy działkach nr ewid. 439 i 438/2 położonych w miejscowości Wieliszew informuję, że z uwagi na tematykę dotyczącą wielu aspektów takich jak gospodarka wodna, ochrona środowiska, zagospodarowanie przestrzenne, układy komunikacyjne i infrastruktura w tym rejonie sprawa wymaga głębokiej analizy i zaangażowaniu osób z wielu dziedzin.

Z uwagi na lokalizację i rozmiar inwestycji Pański wniosek zostanie skierowany także pod obrady Komisji Rozwoju i Zagospodarowania Przestrzennego.

Z poważaniem

WOJTY GMINY
Paweł Andrzej Kowalczyk
Paweł Andrzej Kowalczyk

Do wiadomości:

Komisja Rozwoju i Zagospodarowania Przestrzennego Rady Gminy Wieliszew

P. Dorożalski

Wykonała i sporządziła:

Katarzyna Greśkiewicz
tel. 22 782-19-12; 797-004-900
fax. 22 782-27-22
bezpieczenstwo@wieliszew.pl

GP61N 02K+0S
05.01.2021

Arkadiusz Przybyszewski

Wieliszew 28.12.2020

Urząd Gminy Wieliszew

wpl. dn. 04-01-2021

Nr 046 zat. szl.

Opłata skarbową zł. (podpis)

Wójt Urzędu Gminy Wieliszew

Ul. Modlińska 1

05-135 Wieliszew

Dotyczy: zagospodarowania terenu wraz z czyszczeniem brzegu jeziora z zalegającego mułu przy działkach nr 439 oraz 438/2 położonych w Wieliszewie.

W związku z planowaną inwestycją polegającą na zagospodarowaniu działki pod usługi rekreacyjno-sportowe zwracam się z wnioskiem o możliwość wyczyszczenia brzegu jeziora z zalegającego mułu przy działkach nr 439 oraz 438/2 położonych w Wieliszewie. Czyszczenie brzegu jeziora ma na celu przywrócić udrożnienie przepływu wody (natlenienia wody) w wyniku czego zostaną powstrzymane procesy gnilne które statkują wydobywaniu się z wody nieprzyjemnego zapachu, dodatkowo zapewni podwyższenie walorów estetycznych i krajobrazowych jeziora.

Inwestycja przewiduje budowę małej architektury przy zachowaniu naturalnego środowiska;

- budowę wolnostojących altan z siedziskami,
- budowę stanowisk wędkarskich,
- budowę stolików z ławami,
- budowę drewnianych podestów,
- zamontowanie w podłożu urządzeń zabawowych stanowiących wyposażenie placów zabaw,
- budowa instalacji wykorzystywanych do amatorskiego uprawiania sportu,
- zamontowanie w podłożu ławek, stolików, koszy na śmieci, stojaków na rowery, tablic informacyjnych,
- utwardzenie terenu (drogi, parking),
- budowę sezonowych obiektów gastronomicznych i handlowych, nie związanych trwale z gruntem,
- ukształtowanie zieleni (nasadzenia drzew, krzewów, pnączy i bylin oraz powierzchnie trawiaste)

Inwestycja ma na celu stworzyć miejsce rekreacji, wypoczynku i uprawiania różnych sportów, nie tylko dla mieszkańców, ale również dla turystów licznie przyjeżdżających nad Zalew Zegrzyński.

W załączeniu mapa działek z zaznaczoną linią brzegową do wyczyszczenia.

Przybyszewski



Urząd Gminy Wieliszew

ul. Modlińska 1

05-135 Wieliszew

Referat Gospodarka Przestrzennej


Geodezji i Nieruchomości

Wieliszew, dnia 27.10.2020 r.

**WYRYS Z MIEJSCOWEGO PLANU ZAGOSPODAROWANIA PRZESTRZENNEGO
GMINY SKRZESZEW (OBECNIE WIELISZEW) NA OBSZARZE WSI WIELISZEW**

Uchwała nr 263/XIX/01 Rady Gminy Wieliszew z dnia 8 lutego 2001 r.

(Dz. U. Woj. Mazowieckiego z 2001 r. Nr 123, poz. 1652)

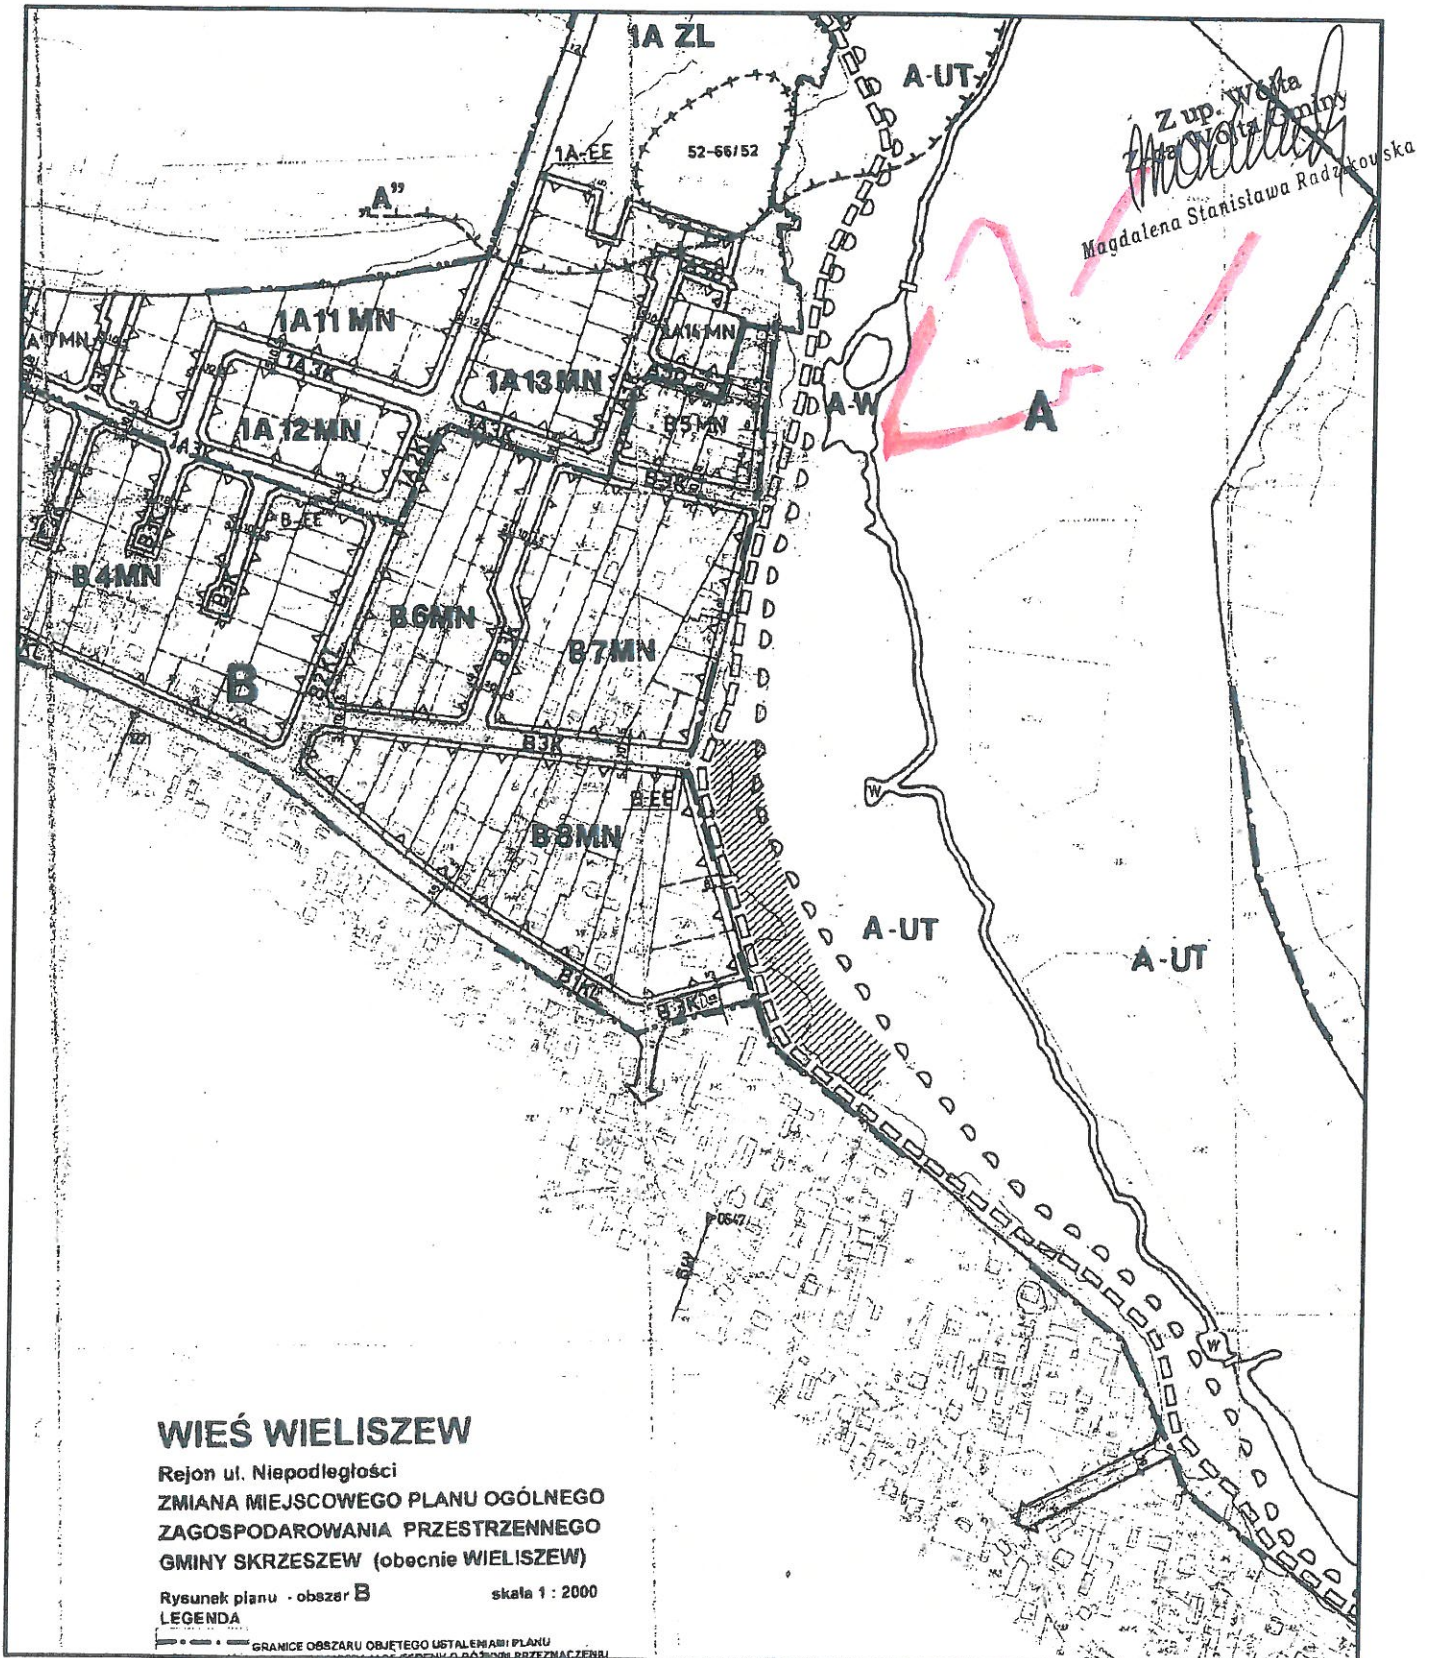

SKALA: 1:5000 (ORYGINALNA SKALA 1:2000)