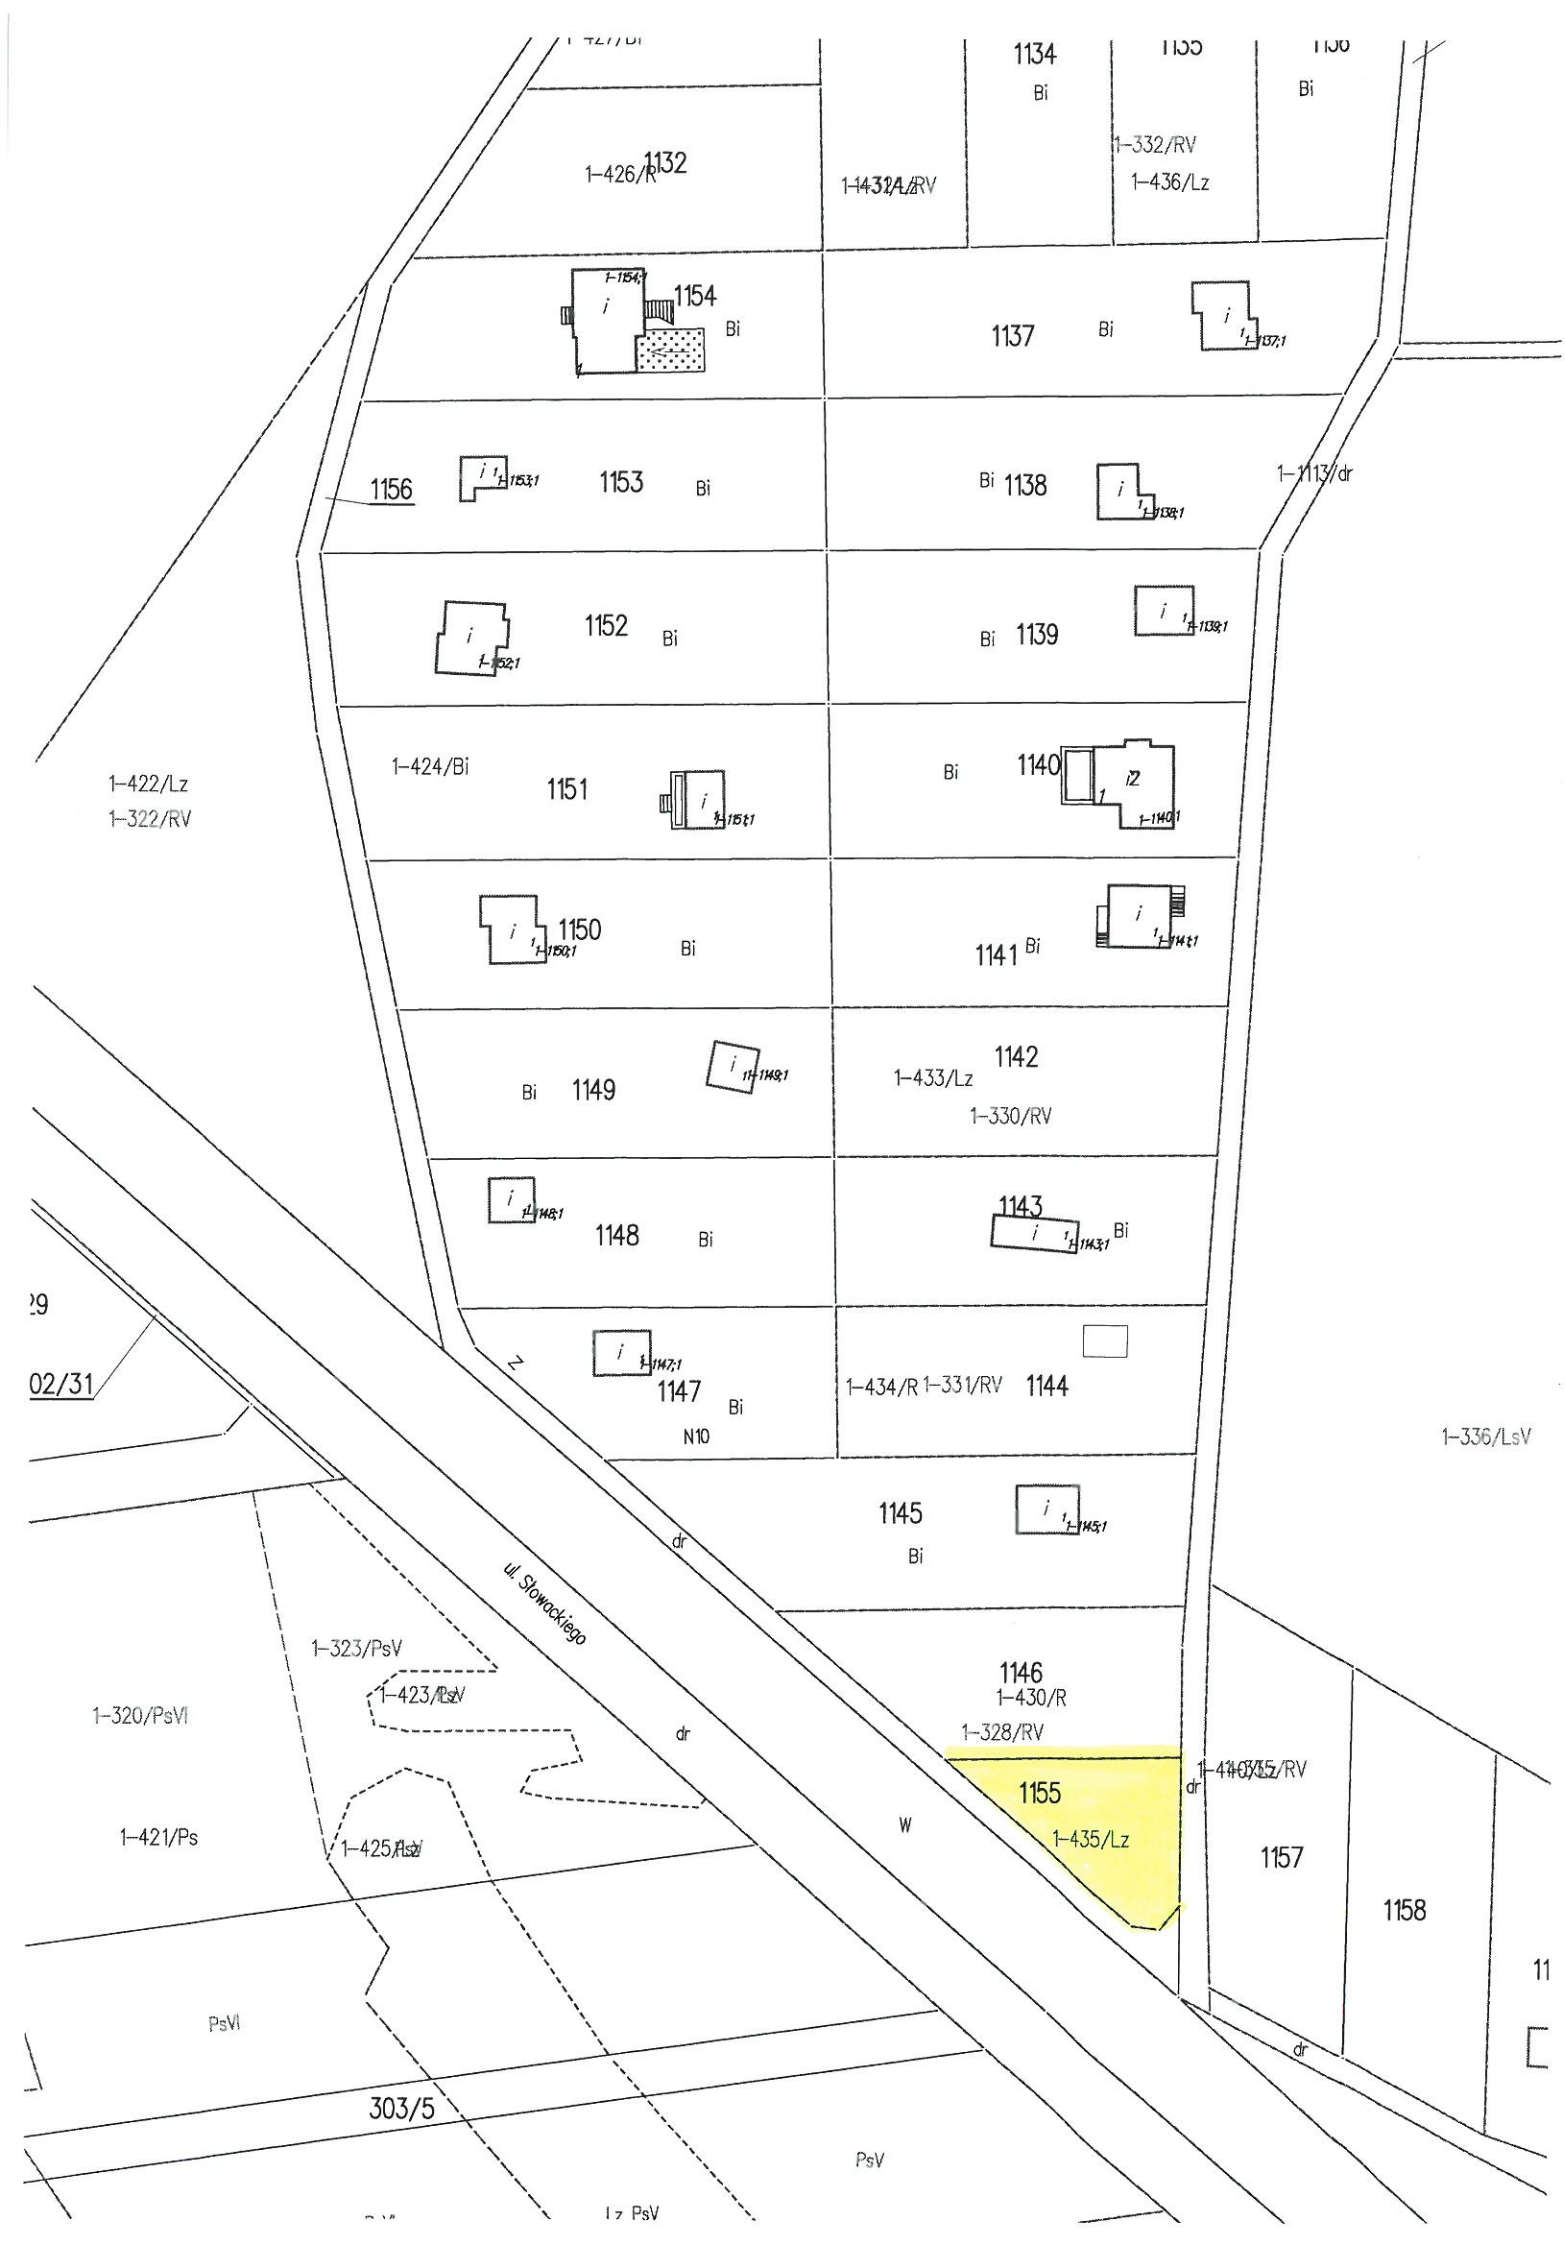
1134
Bi
1135
1136
Bi
1-332/RV
1-436/Lz
1-426/R
1132
1-431/RV
1154
Bi
1137
Bi
1156
1153
Bi
Bi
1138
1-113/dr
1152
Bi
Bi
1139
1-422/Lz
1-322/RV
1-424/Bi
1151
Bi
1140
Bi
1150
Bi
1141
Bi
Bi
1149
1142
1-433/Lz
1-330/RV
1148
Bi
1143
Bi
1147
Bi
N10
1-434/R
1-331/RV
1144
1-336/LsV
1145
Bi
dr
ul. Słowackiego
1-323/PsV
1-423/PsV
1146
1-430/R
1-328/RV
1-320/PsVI
dr
1155
1-435/Lz
1-421/Ps
1-425/PsV
W
1157
1158
PsVI
303/5
PsV
Lz PsV