

**Projekt**

z dnia 18 czerwca 2019 r.

Zatwierdzony przez .....

**UCHWAŁA NR .....  
RADY GMINY WIELISZEW**

z dnia ..... 2019 r.

**w sprawie wyrażenia zgody na utworzenie miejsca okazjonalnie wykorzystywanego do kąpielii oraz  
określenia sezonu kąpielowego dla miejsca okazjonalnie wykorzystywanego do kąpielii na terenie Gminy  
Wieliszew w 2019 r.**

Na podstawie art. 18 ust. 2 pkt. 15, art. 40 ust. 1 i art. 41 ust. 1 ustawy z dnia 8 marca 1990 r. o samorządzie gminnym (Dz. U. z 2019 r., poz. 506) w związku z art. 39 ust. 1 ustawy z dnia 20 lipca 2017 r. Prawo wodne (Dz. U. z 2018 r., poz. 2268 z późn. zm.)<sup>1)</sup>uchwała się co następuje:

**§ 1.** Wyraża się zgodę na utworzenie miejsca okazjonalnie wykorzystywanego do kąpielii na terenie Gminy Wieliszew w 2019 r. pod nazwą "Plaża w Wieliszewie przy ul. 600-lecia", o długości linii brzegowej 20m.

**§ 2.** Szczegółowe granice miejsca okazjonalnie wykorzystywanego do kąpielii, o którym mowa w ust. 1 określa załącznik graficzny do niniejszej uchwały.

**§ 3.** Określa się, iż sezon kąpielowy na terenie miejsca okazjonalnie wykorzystywanego do kąpielii trwać będzie od 3 sierpnia do 1 września 2019 r.

**§ 4.** Wykonanie uchwały powierza się Wójtowi Gminy Wieliszew.

**§ 5.** Uchwała wchodzi w życie z dniem następującym po dniu ogłoszenia w Dzienniku Urzędowym Województwa Mazowieckiego.


Wójt Gminy Wieliszew

**Paweł Andrzej Kownacki**

---

<sup>1)</sup>zmiany do tekstu jednolitego zawarte są w Dz. U. 2017 r. poz. 1566, z 2018 r. poz. 1479 i poz. 1722 oraz z 2019 r. poz. 125 i poz. 534, M. P. z 2018 r. poz. , poz. 1010, poz. 1011 i poz. 1015

Obręb  
Wieliszew  
skala 1:1000

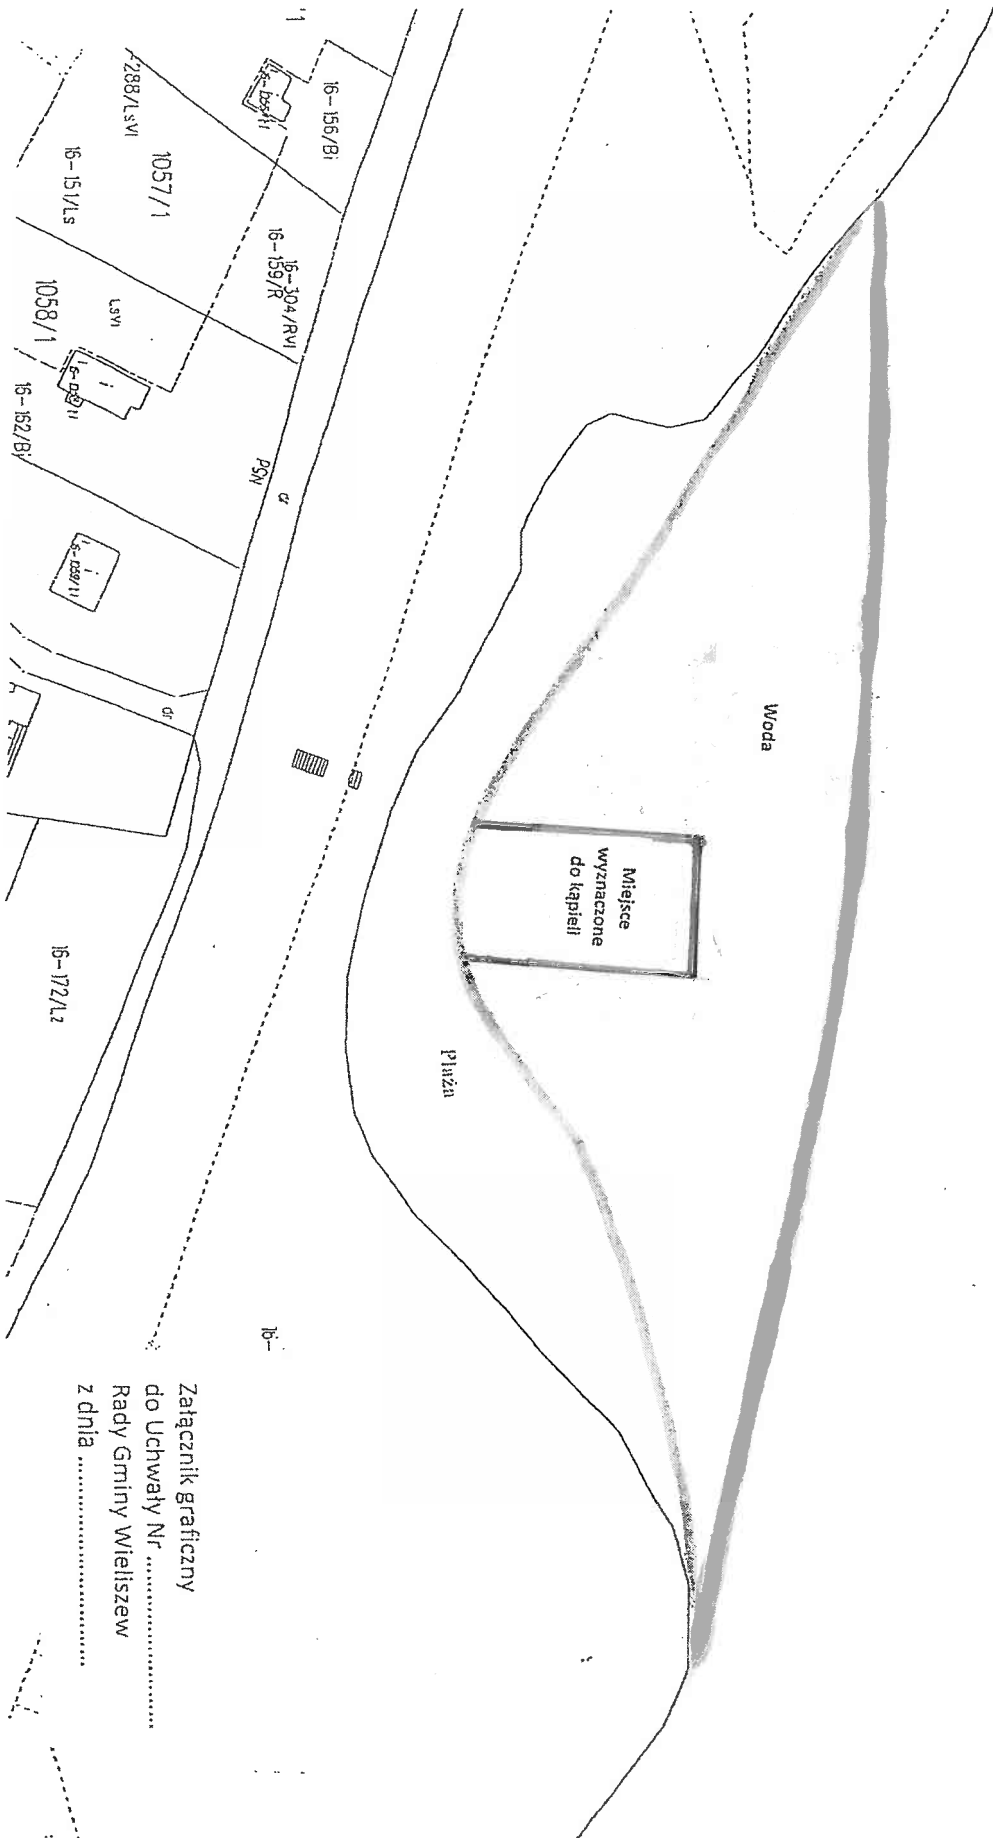

Załącznik graficzny  
do Uchwały Nr .....  
Rady Gminy Wieliszew  
z dnia .....

## UZASADNIENIE

Zgodnie z art. 39 ust. 1 i 2 ustawy z dnia 20 lipca 2017 r. Prawo wodne (Dz. U. z 2018 r., poz. 2268 z późn. zm.) Rada Gminy może wyrazić w drodze uchwały będącej aktem prawa miejscowego, zgodę na utworzenie miejsca okazjonalnie wykorzystywanego do kąpieli, funkcjonującego przez okres nie dłuższy niż 30 dni w roku kalendarzowym, określając sezon kąpielowy dla miejsca okazjonalnie wykorzystywanego do kąpieli.

Na podstawie art. 39 ust. 2 i 3 cytowanej ustawy TBS „Wieliszew” Sp. z o.o., jako oraganizator, przekazał Wójtowi Gminy Wieliszew wniosek o utworzenie miejsca okazjonalnie wykorzystywanego do kąpieli.

Wobec powyższego opracowano projekt uchwały w sprawie określenia wykazu miejsca okazjonalnie wykorzystywanego do kąpieli na terenie Gminy Wieliszew w roku 2019, gdzie umieszczony zostanie wydzielony fragment wód powierzchniowych, na którym zamierza się utworzyć miejsce okazjonalnie wykorzystywane do kąpieli, którego organizatorem jest TBS "Wieliszew" Sp. z o.o.

Wójt Gminy Wieliszew

**Paweł Andrzej Kownacki**