

Projekt

z dnia 18 września 2019 r.

Zatwierdzony przez

**UCHWAŁA NR
RADY GMINY WIELISZEW**

z dnia 2019 r.

w sprawie nadania nazw drogom wewnętrznym położonym w miejscowości Skrzyszew gmina Wieliszew

Na podstawie art. 18 ust. 2 pkt 13 ustawy z dnia 8 marca 1990r. o samorządzie gminnym (Dz. U. z 2019r., poz. 506 z późn. zm.), art. 8 ust. 1 i 1a ustawy z dnia 21 marca 1985r. o drogach publicznych (Dz. U. z 2018r., poz. 2068 z późn. zm.) - Rada Gminy Wieliszew uchwala, co następuje:

§ 1. Drogom wewnętrznym położonym w miejscowości Skrzyszew obręb 0001 gmina Wieliszew, nadaje się następujące nazwy:

1. **"ul. Kwitnąca"** - drodze wewnętrznej zlokalizowanej na działkach ew. nr 679/11 i 682/18 stanowiących własność osób fizycznych.

2. **"ul. Jana Brzechwy"** - drodze wewnętrznej zlokalizowanej na działkach ew. nr 1016/3, 1015/8, 827/1, 826/13, 825/3, 824/32 i części dz. ew. nr 824/26 stanowiących własność Gminy Wieliszew.

§ 2. 1. Przebieg drogi, o której mowa w §1 ust. 1 przedstawia załącznik graficzny nr 1 do niniejszej uchwały.


2. Przebieg drogi, o której mowa w §1 ust. 2 przedstawia załącznik graficzny nr 2 do niniejszej uchwały.

§ 3. Wykonanie uchwały powierza się Wójtowi Gminy Wieliszew.


§ 4. Uchwała wchodzi w życie po upływie 14 dni od dnia jej ogłoszenia w Dzienniku Urzędowym Województwa Mazowieckiego.

Wójt Gminy Wieliszew

Paweł Andrzej Kownacki

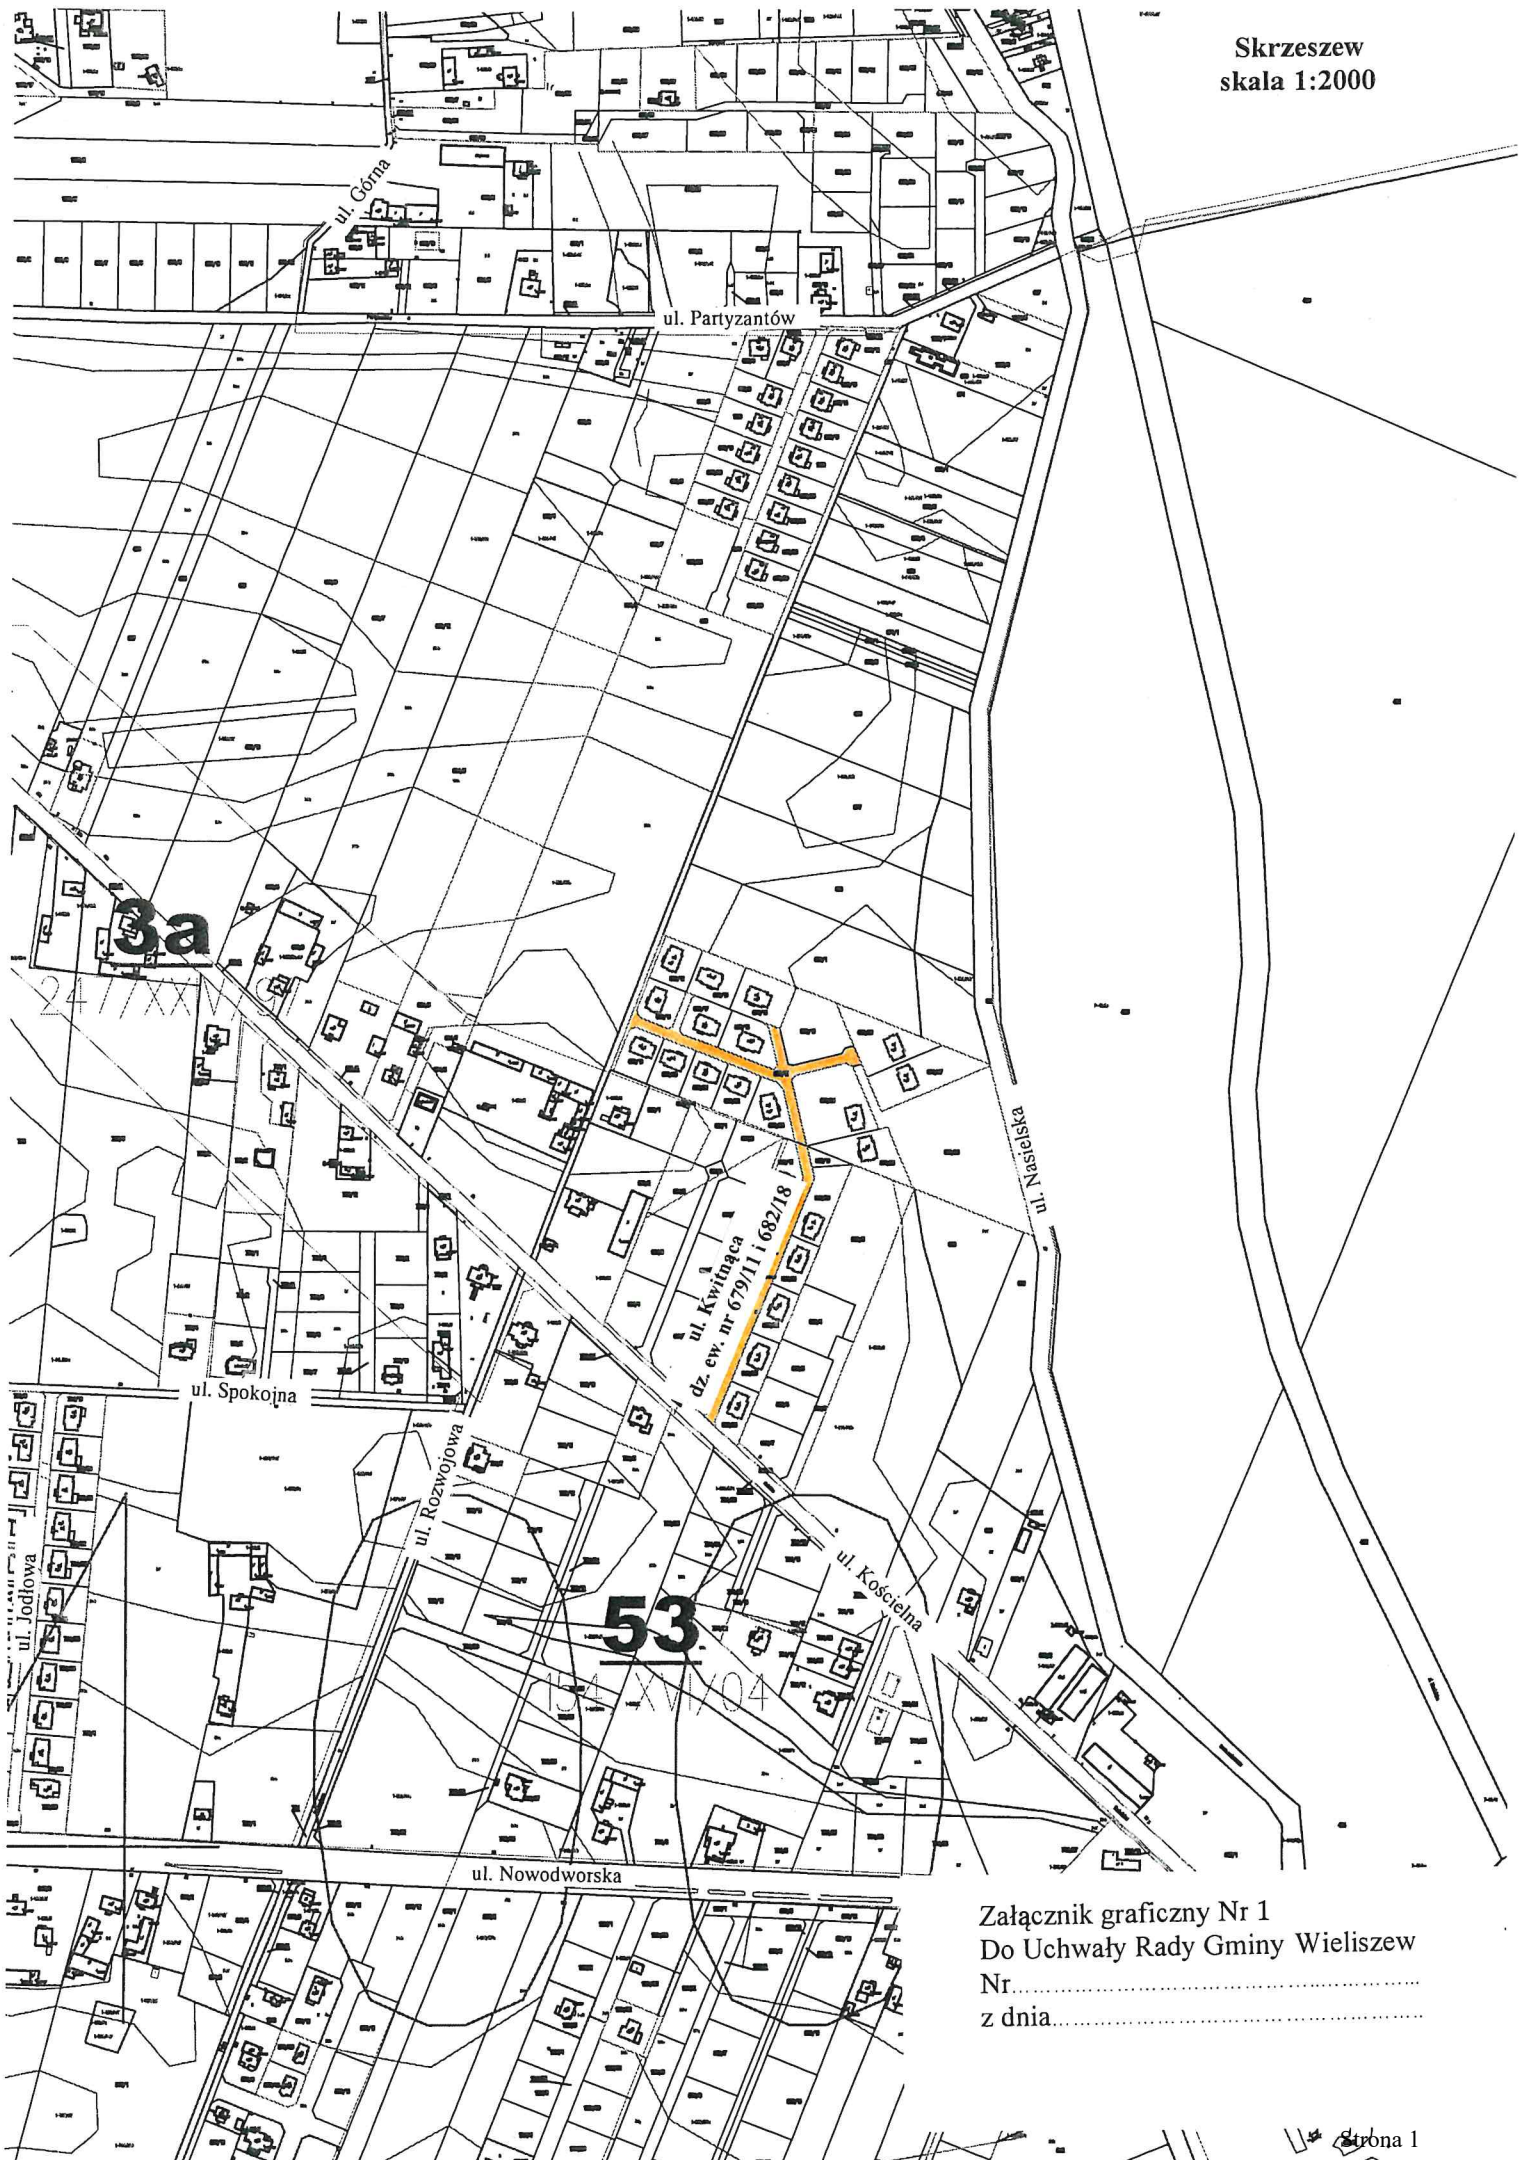

Załącznik graficzny Nr 1
Do Uchwały Rady Gminy Wieliszew
Nr.....
z dnia.....

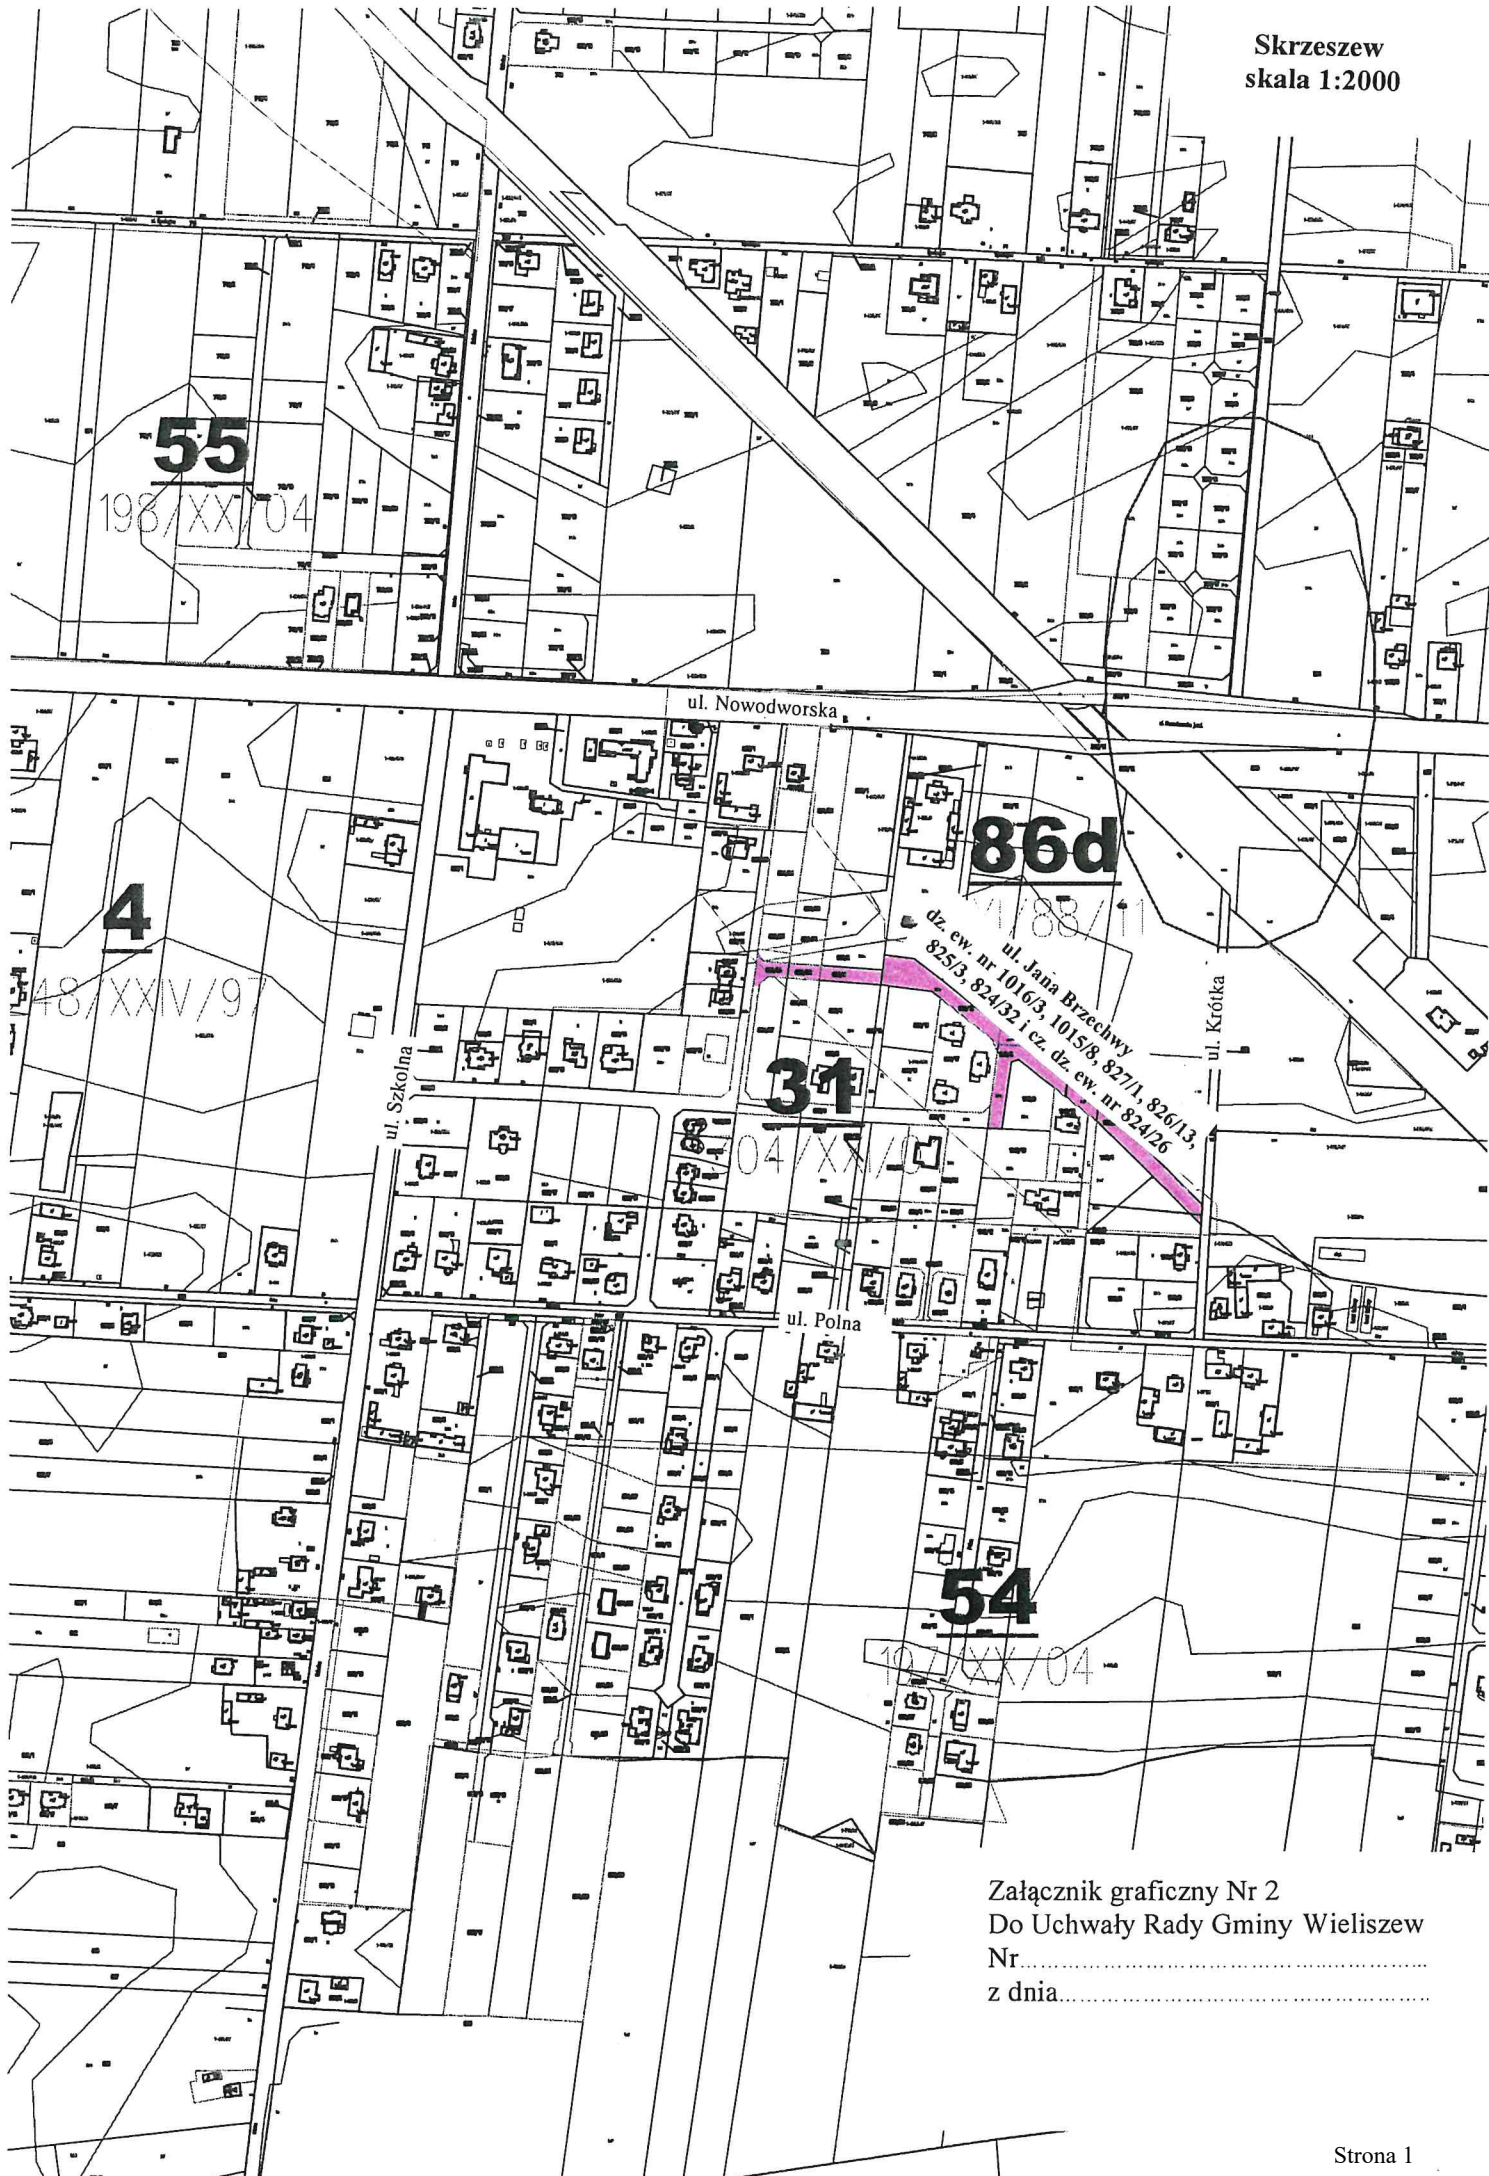

Załącznik graficzny Nr 2
Do Uchwały Rady Gminy Wieliszew
Nr.....
z dnia.....

UZASADNIENIE

Niniejsza uchwała dotyczy nadania nazw drogom wewnętrznym, stanowiącym dojazd do nieruchomości położonych w miejscowości Skrzyszew, przeznaczonych pod zabudowę mieszkaniową zgodnie z obowiązującym miejscowym planem zagospodarowania przestrzennego oraz warunkami zabudowy. Powstająca nowa zabudowa na działkach przyległych do tych dróg, powoduje konieczność przyporządkowania tym nieruchomościom odpowiednich adresów. Jednym z podstawowych elementów adresu jest nazwa ulicy, przy której dana nieruchomość jest położona. Obecnie planowane ciągi stanowią drogi wewnętrzne bez żadnej nazwy. Nadanie nazw, a w dalszym etapie oznaczenie nieruchomości numerami porządkowymi od przedmiotowych dróg, pozwoli na zachowanie porządku i ładu przestrzennego w zakresie numeracji porządkowej, ich unikalność i czytelną identyfikację w terenie.

Proces urbanizacji w obrębie ul. Szkolnej i ul. Krótkiej przy dotychczasowej numeracji budynków spowodował trudności w komunikacji. W związku z powyższym w pełni uzasadnione jest nadanie nazwy drodze wewnętrznej zlokalizowanej na działkach ew. nr 1016/3, 1015/8, 827/1, 826/13, 825/3, 824/32 i części dz. ew. nr 824/26 w miejscowości Skrzyszew, stanowiących własność Gminy Wieliszew.

W wyniku dyskusji, na posiedzeniu w dniu 29 maja 2019r., Zespół d/s opiniowania wniosków w sprawie nadania nazw ulic, placów i innych terenowych obiektów publicznych oraz dróg wewnętrznych na terenie Gminy Wieliszew, zwracając uwagę na sąsiedztwo Szkoły Podstawowej im. Kornela Makuszyńskiego, zaproponował by nazwy ulic położonych na tym obszarze nosiły nazwy twórców literatury dziecięcej. Zgodnie z zaproponowanym kluczem wysunięto nazwę "ul. Jana Brzechwy".

Droga wewnętrzna zlokalizowana na działkach ew. nr 679/11 i 682/18 w miejscowości Skrzyszew stanowi własność osób fizycznych, które wyraziły zgodę na nadanie nazwy, tym samym spełniony został warunek wynikający z art. 8 ust. 1a ustawy z dnia 21 marca 1985r. o drogach publicznych (Dz.U. z 2018r., poz. 2068 z późn. zm.). Na posiedzeniu w dniu 29 maja 2019r., Zespół d/s opiniowania wniosków w sprawie nadania nazw ulic, placów i innych terenowych obiektów publicznych oraz dróg wewnętrznych na terenie Gminy Wieliszew, zwracając uwagę na funkcjonujące niegdyś na tym terenie sady oraz sąsiedztwo ulic Spokojnej i Rozwojowej, zaproponowała nazwę „ul. Kwitnąca”.

Wójt Gminy Wieliszew

Paweł Andrzej Kownacki