


Autopoprawka do projektu uchwały w sprawie nadania nazwy drogom położonym w miejscowości Krubin gmina Wieliszew.

W projekcie uchwały w sprawie nadania nazwy drogom położonym w miejscowości Krubin gmina Wieliszew wprowadza się następujące zmiany:

- § 1 ust. 3 otrzymuje brzmienie:
„ul. Grafitowa” - drodze wewnętrznej zlokalizowanej na części działki ew. nr 723 stanowiącej własność Gminy Wieliszew.”.
- W związku z powyższym zmienia się załącznik graficzny nr 2 do niniejszej uchwały.

Z up. Wójta
Z-ca Wójta Gminy
Magdalena Stanisława Radzikowska
Magdalena Stanisława Radzikowska

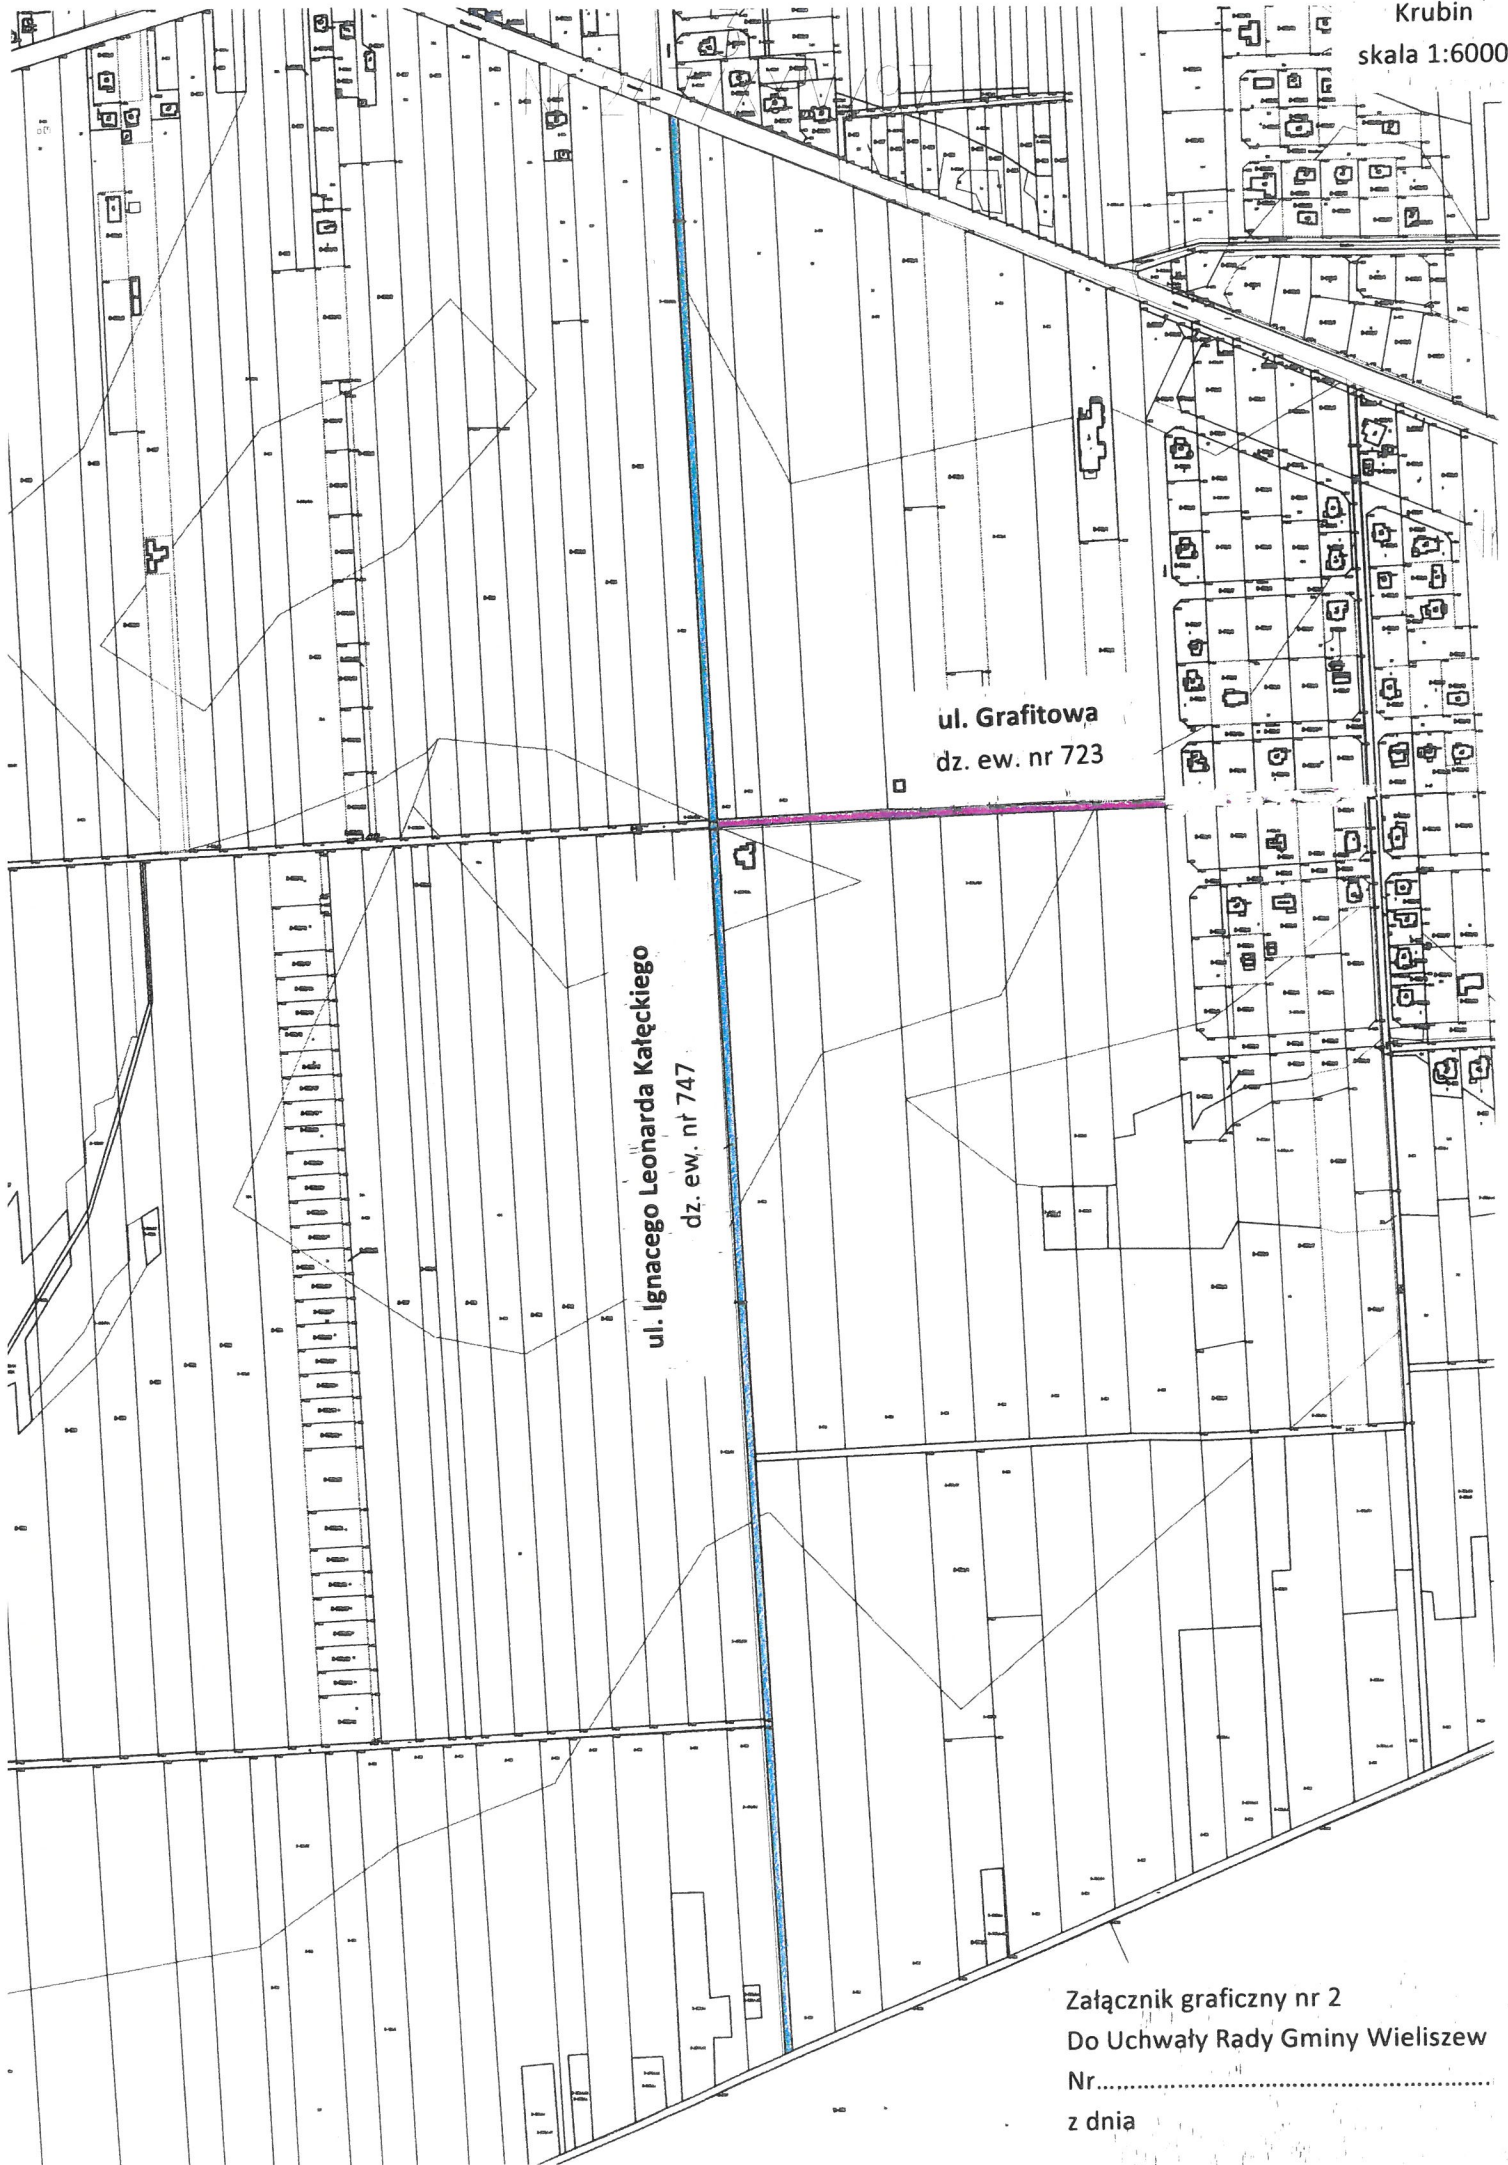

ul. Ignacego Leonarda Kateckiego
dz. ew. nr 747

ul. Grafitowa
dz. ew. nr 723

Załącznik graficzny nr 2
Do Uchwały Rady Gminy Wieliszew
Nr.....
z dnia